VEDLEGG:
E-4

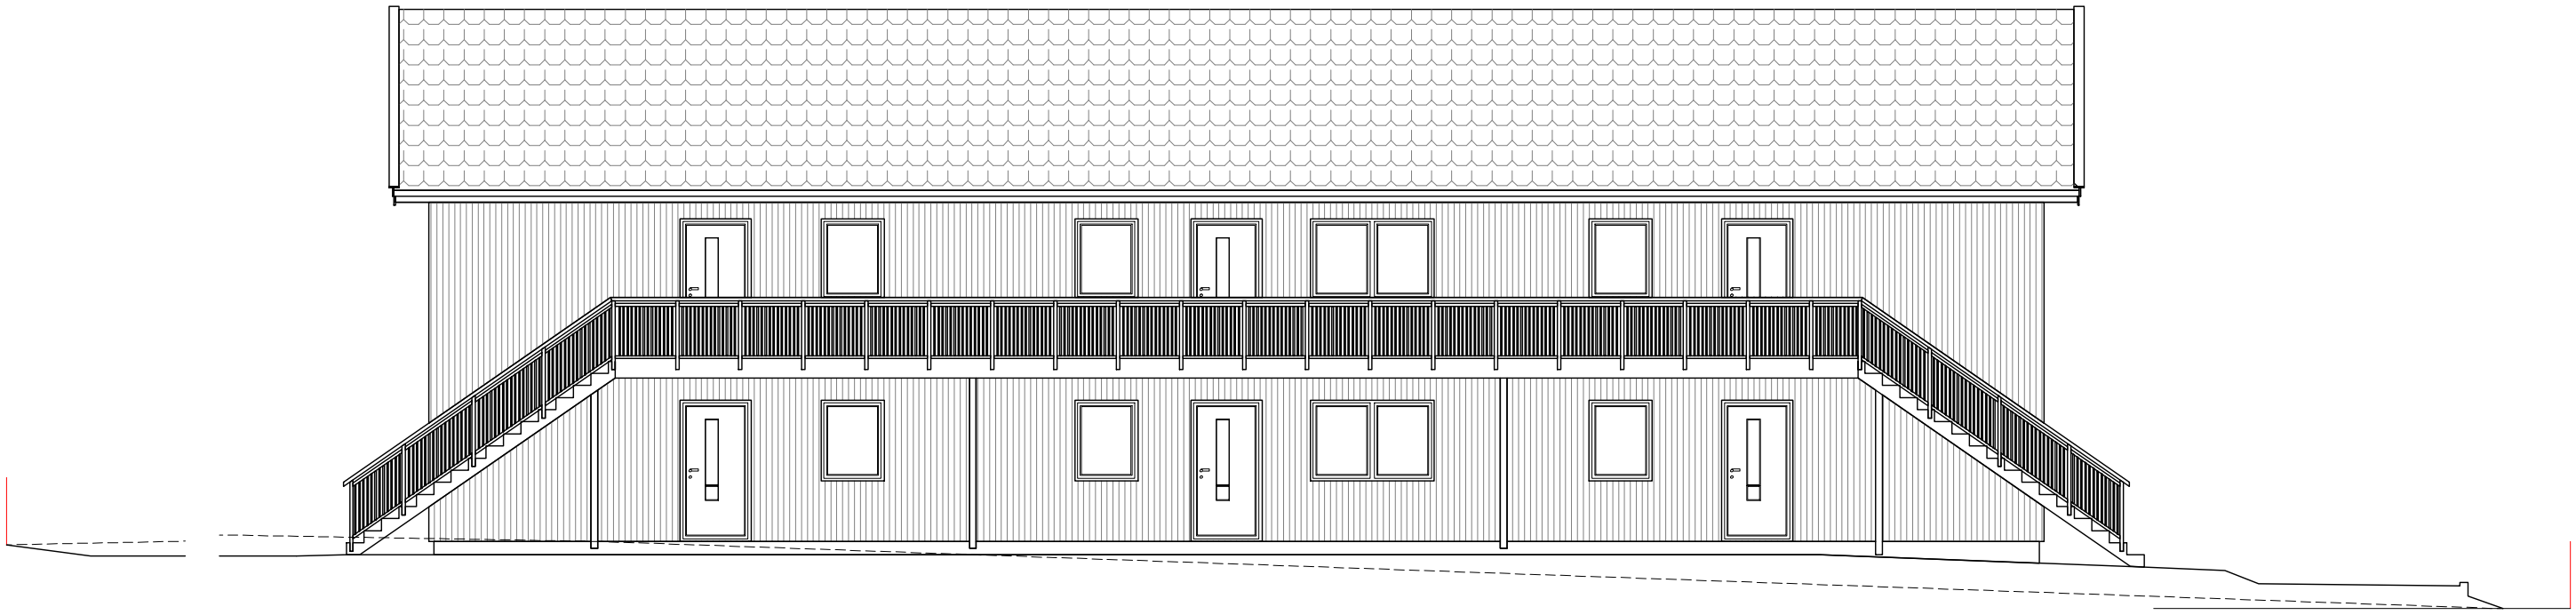

FASADE MOT ØST

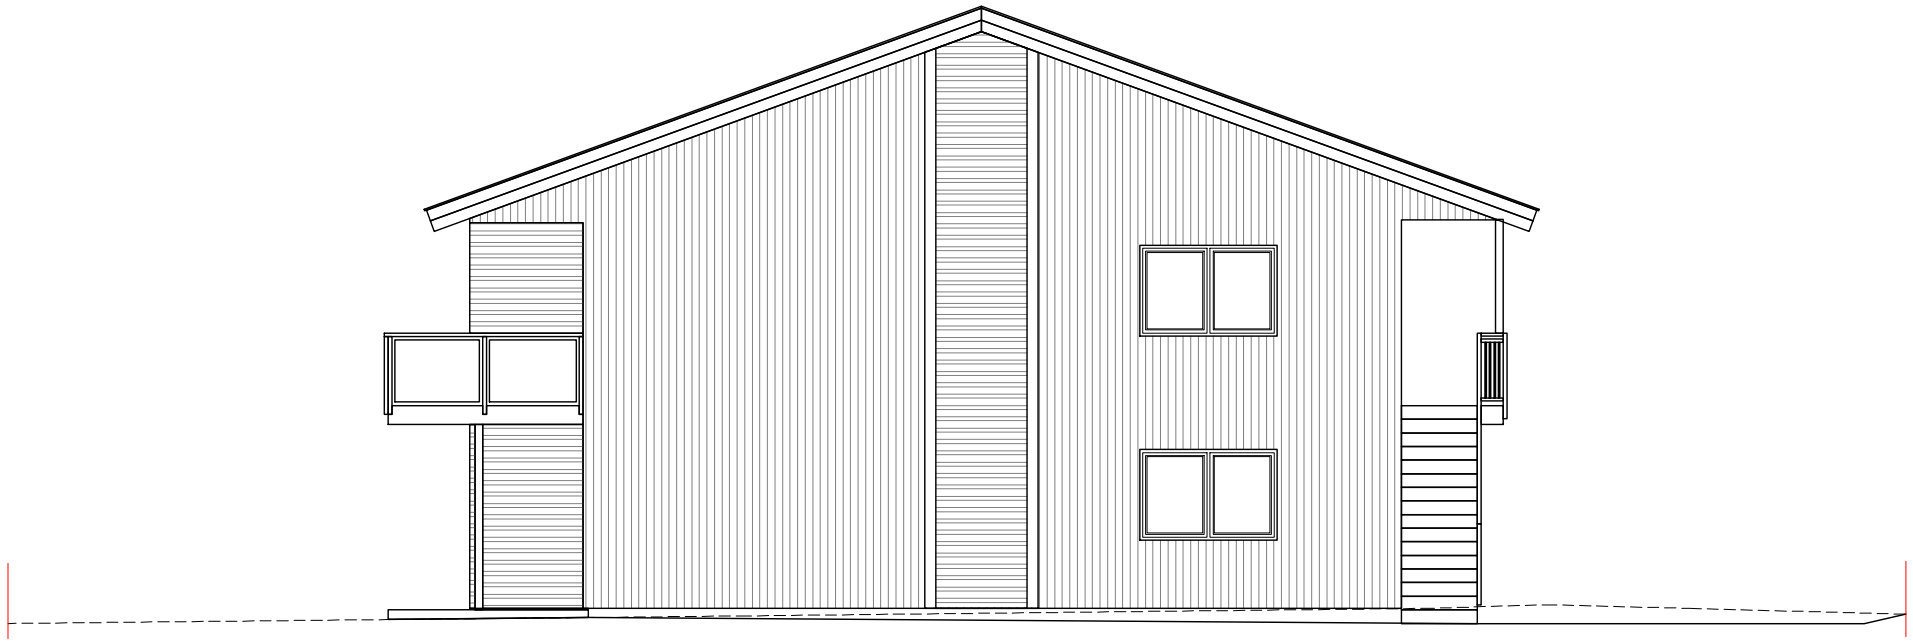

FASADE MOT SYD

REV.	DATO	REV.OMFATTER	REV.AV	KONTR.

NILS RUNE VIKHALS
PROSJEKTERING
Tlf: +47 987 66 512
Mail: nilsrv@hotmail.com
Org. nr: 986 704 092 mva
Web: www.nrvprosjektering.no

BYGGHERRE

PROSJEKT
SKJEBERGVEIEN 210

FELT	GÅRDS NR.	BRUKS NR.	FESTE NR.
	1028	19	

TEGNING OMFATTER

6MANNS BOLIG FOR
Eriksen Eiendom Øst AS
NYBYGG
FASADER MOT SYD & ØST

MÅL	DATO	TEGNET AV	KONTROLL
1:100	29.01.19	NRV	NRV

	PROSJEKT NR.	GRUPPE	NR.	REV.
Tegn.nr:	1292	A	004	

A004